


1 этаж

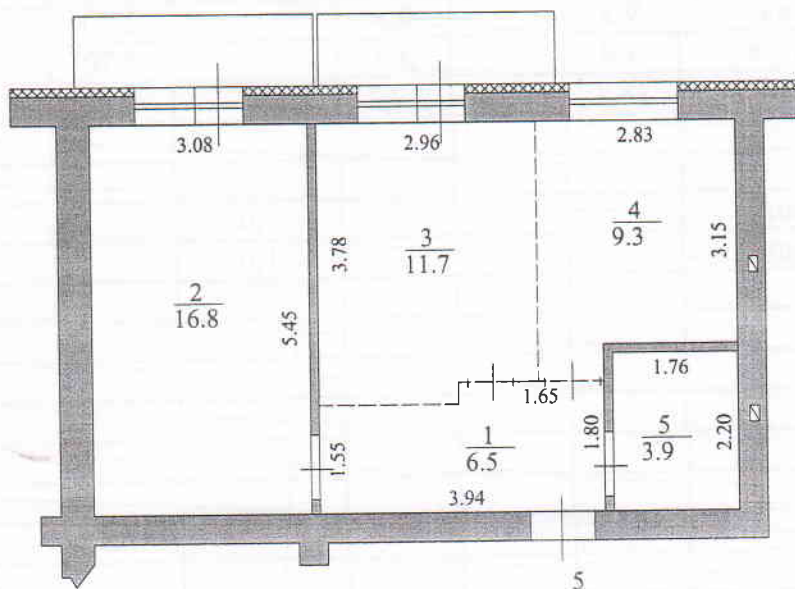

План квартиры 5 по адресу: ул.Мира, дом 51Б.					
Масштаб 1:100		Листов 1		Лист 1	
Выполнил		Проверил		Директор КФ МУП ЦМБТИ	
Ф.И.О.	Подпись	Ф.И.О.	Подпись	Ф.И.О.	Подпись
Дорошенко Н.А.	<i>[Signature]</i>	Куприков Н.Г.	<i>[Signature]</i>	Куприков Н.Г.	<i>[Signature]</i>